


### LEGENDE GEBÄUDEALTER

- nach 1950
- 1901 bis 1950
- 1851 - 1900
- 1800 - 1850
- vor 1800
- überprägt
- Kulturdenkmal

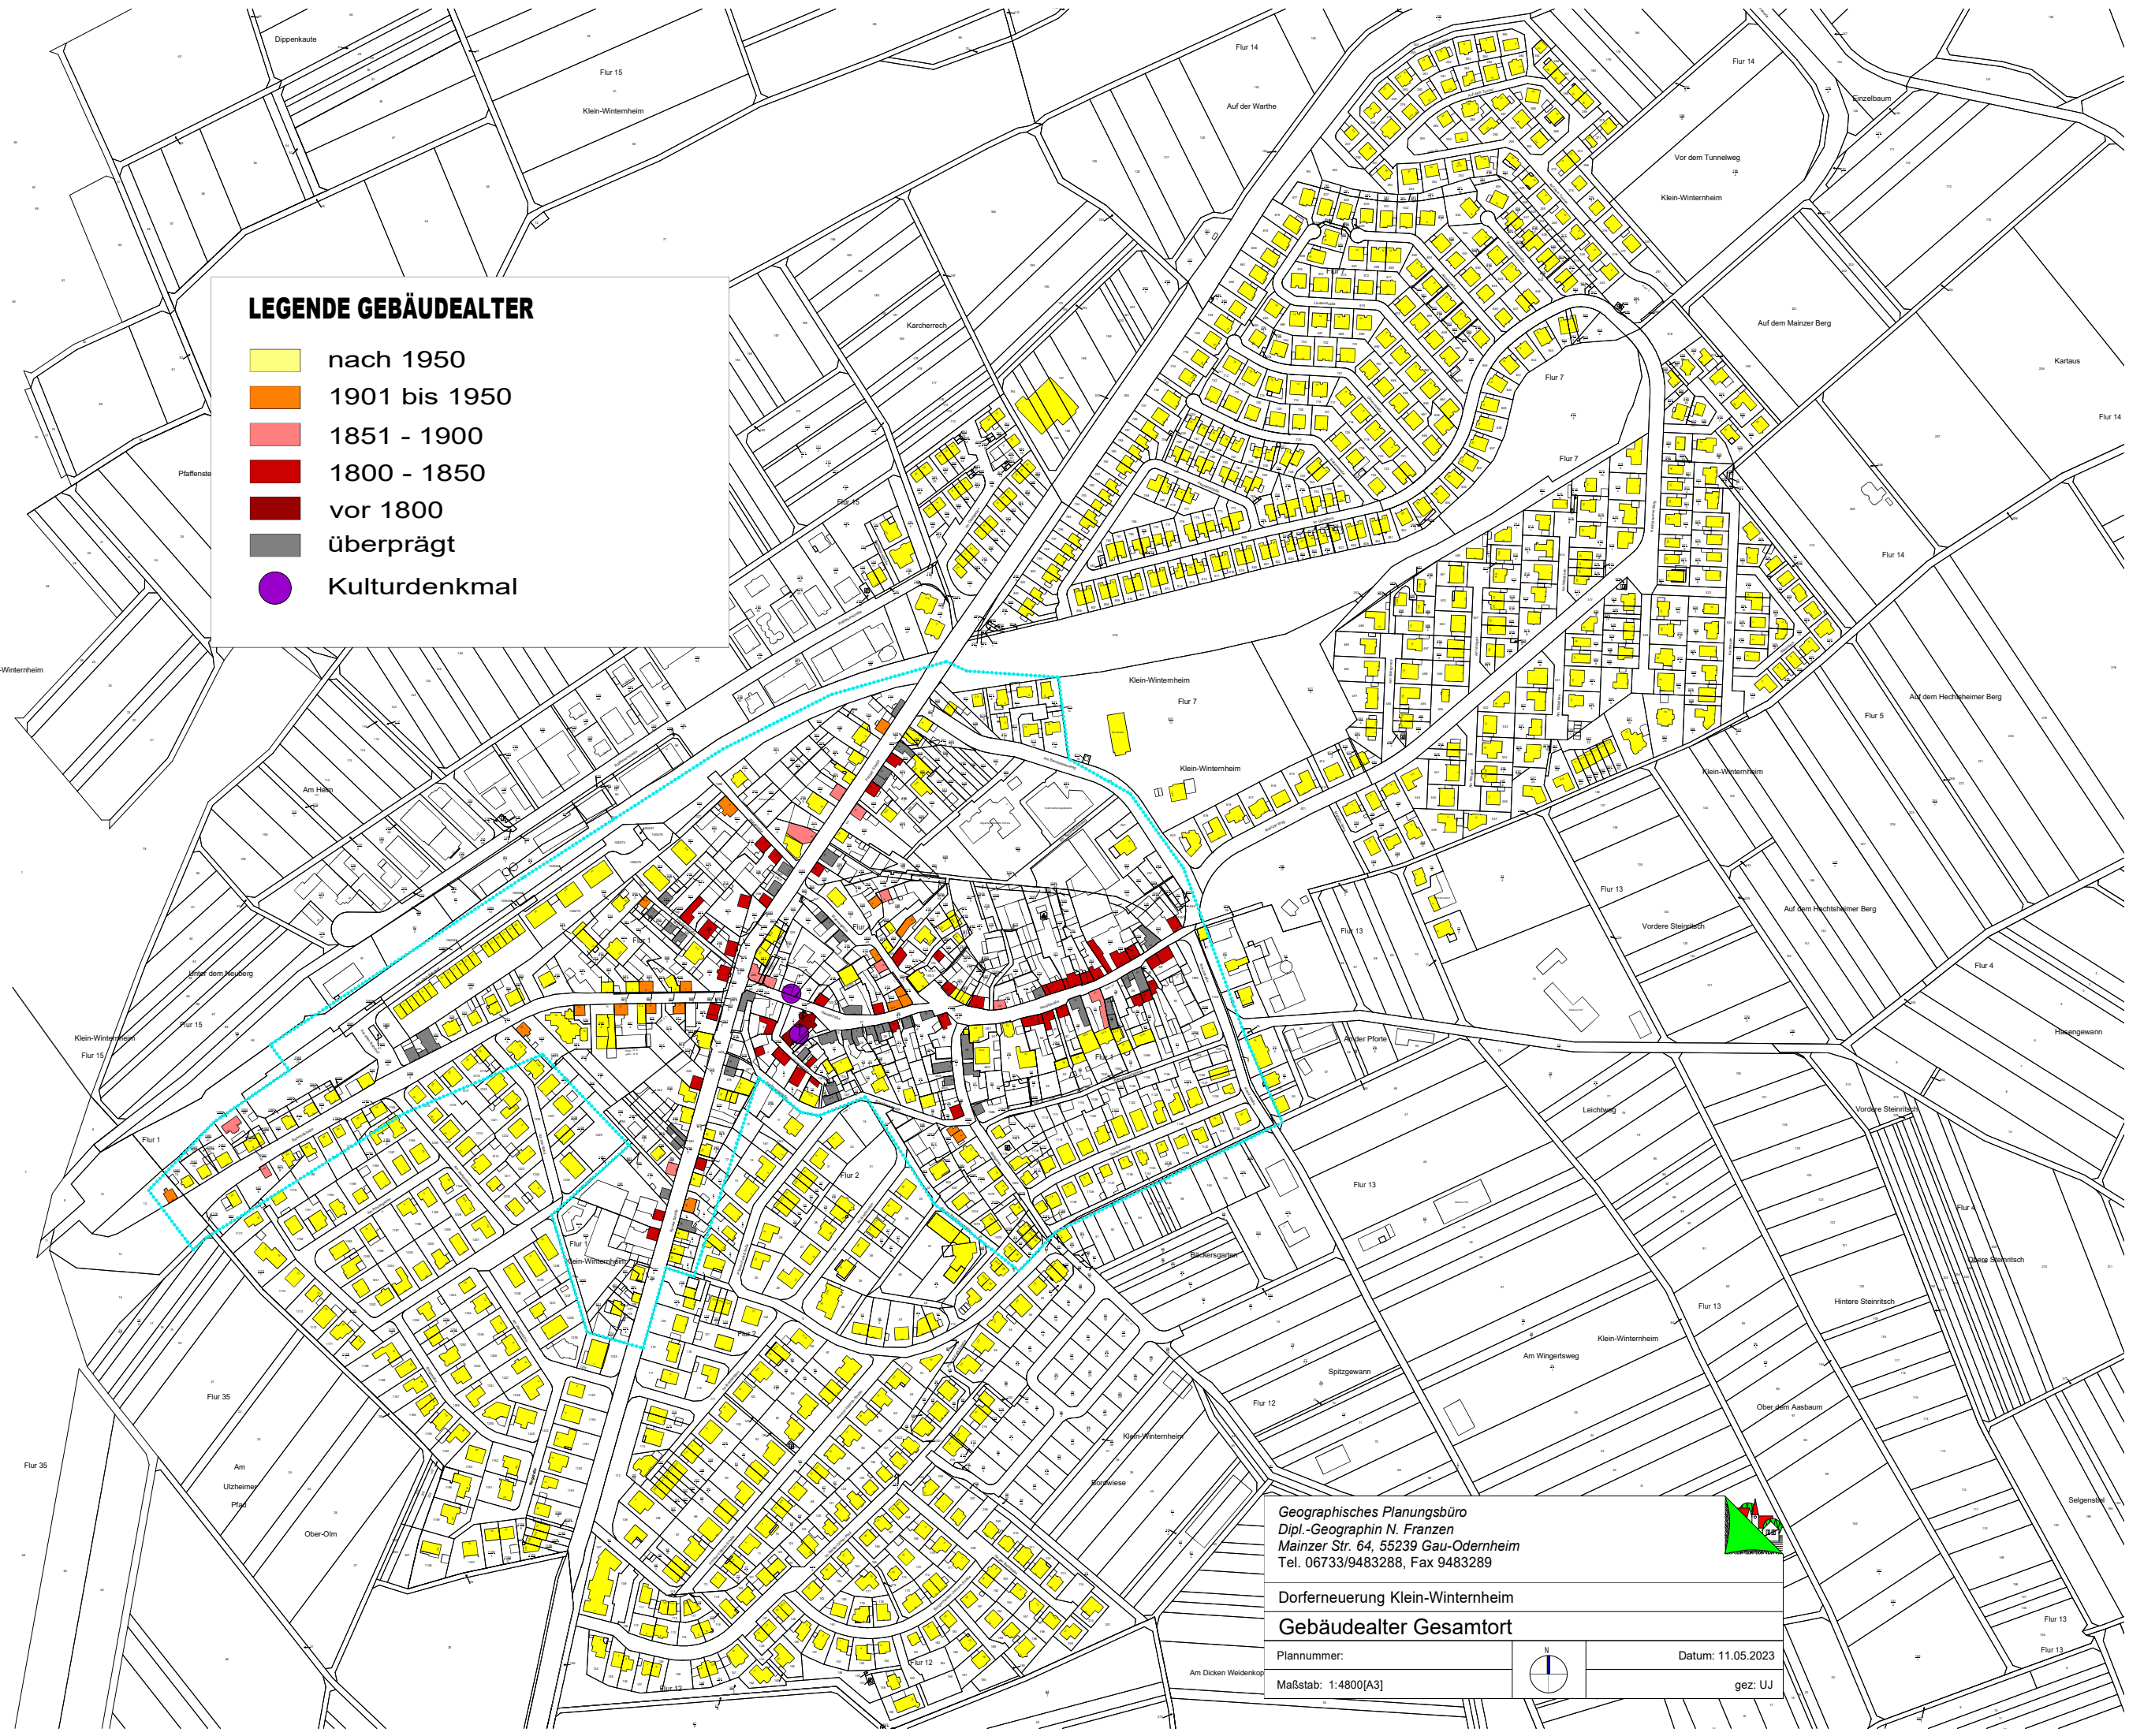

Geographisches Planungsbüro  
Dipl.-Geographin N. Franzen  
Mainzer Str. 64, 55239 Gau-Odernheim  
Tel. 06733/9483288, Fax 9483289

Dorferneuerung Klein-Winternheim  
**Gebäudealter Gesamtort**

Plannummer: Datum: 11.05.2023

Maßstab: 1:4800[A3] gez: UJ

