



LEGENDE GEBÄUDEZUSTAND

- Sehr gut, ohne Mängel
- Gut: z.B. erste Schäden an Farbe und Putz, noch unauffällig
- Befriedigend: sichtbare mittlere Schäden an Putz (Risse), Farbe, Fenstern, Dach
- Ausreichend: stärkere Mängel erkennbar, z.B. Dachkonstruktion, alte Fenster, Putz bröckelt
- Mangelhaft: sehr starke bauliche Mängel, hoher Sanierungsbedarf
- in Bau / Sanierung /Renovierung
Fertigstellungszustand zum Zeitpunkt nicht ableitbar
- Nicht einsehbar

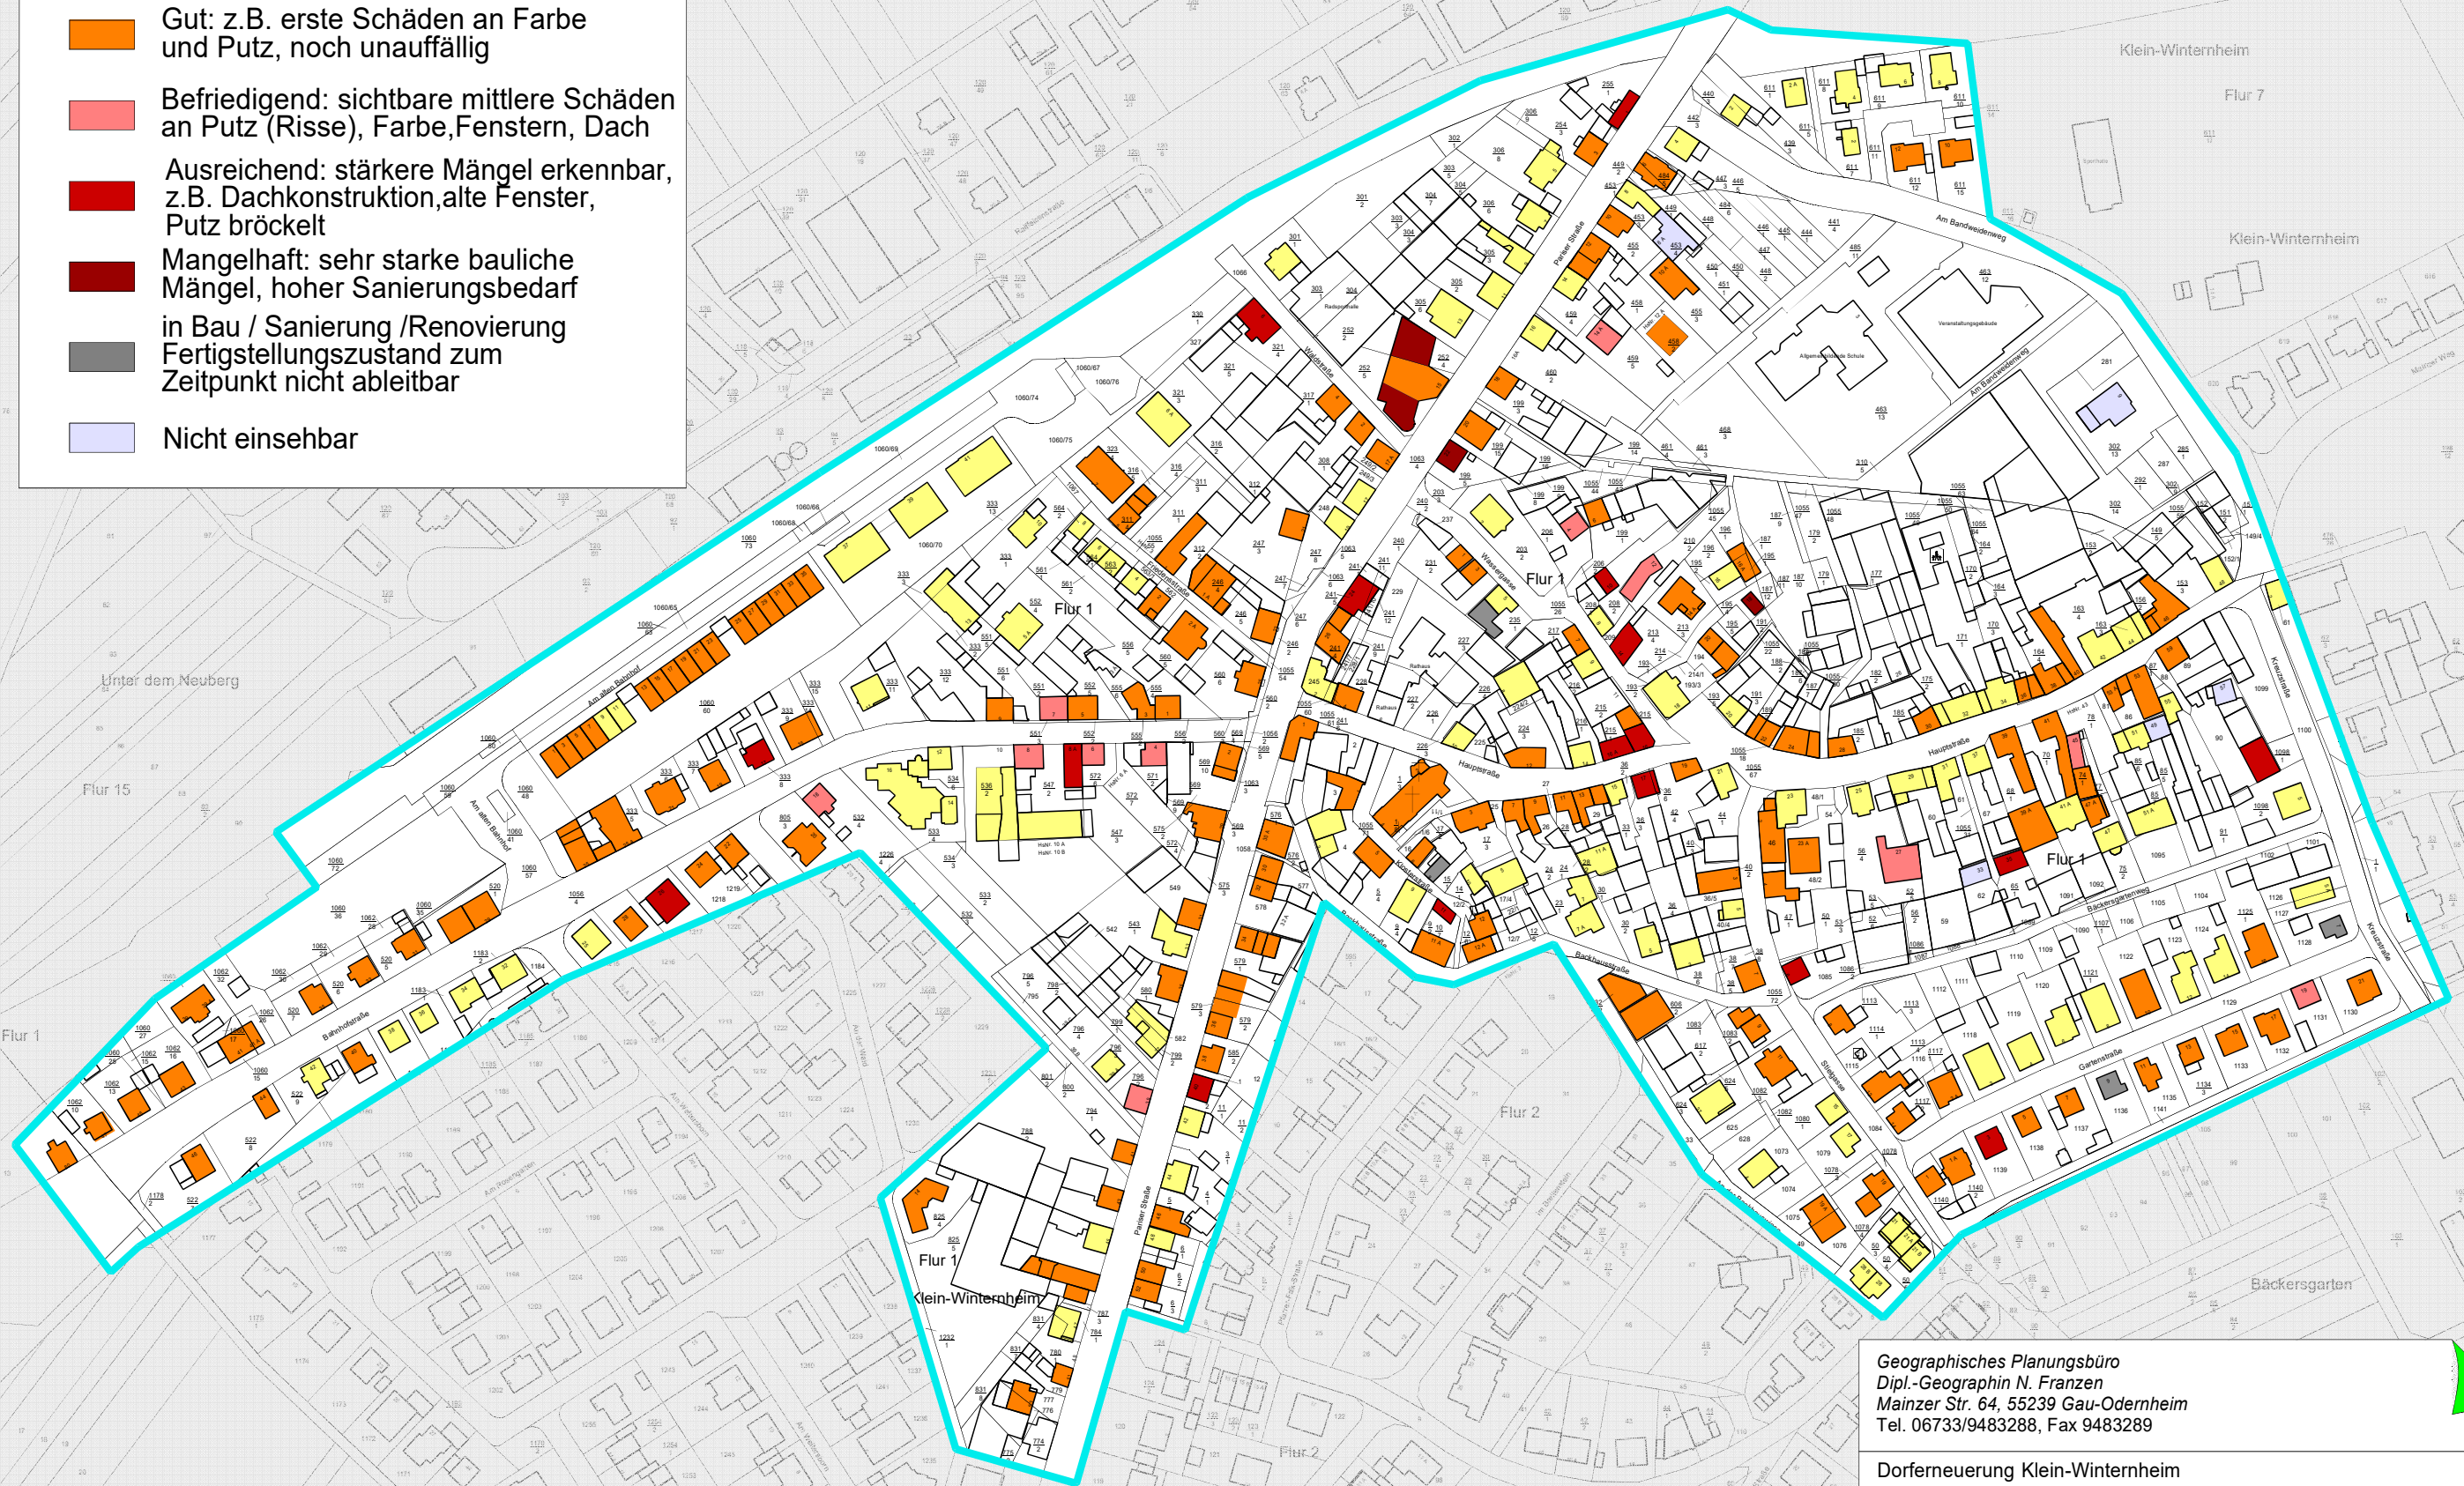

Geographisches Planungsbüro
 Dipl.-Geographin N. Franzen
 Mainzer Str. 64, 55239 Gau-Odernheim
 Tel. 06733/9483288, Fax 9483289

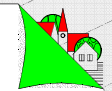

Dorferneuerung Klein-Winternheim

Gebäudezustand

Plannummer:



Datum: 11.05.2023

Maßstab: 1:2500[A3]

gez: UJ